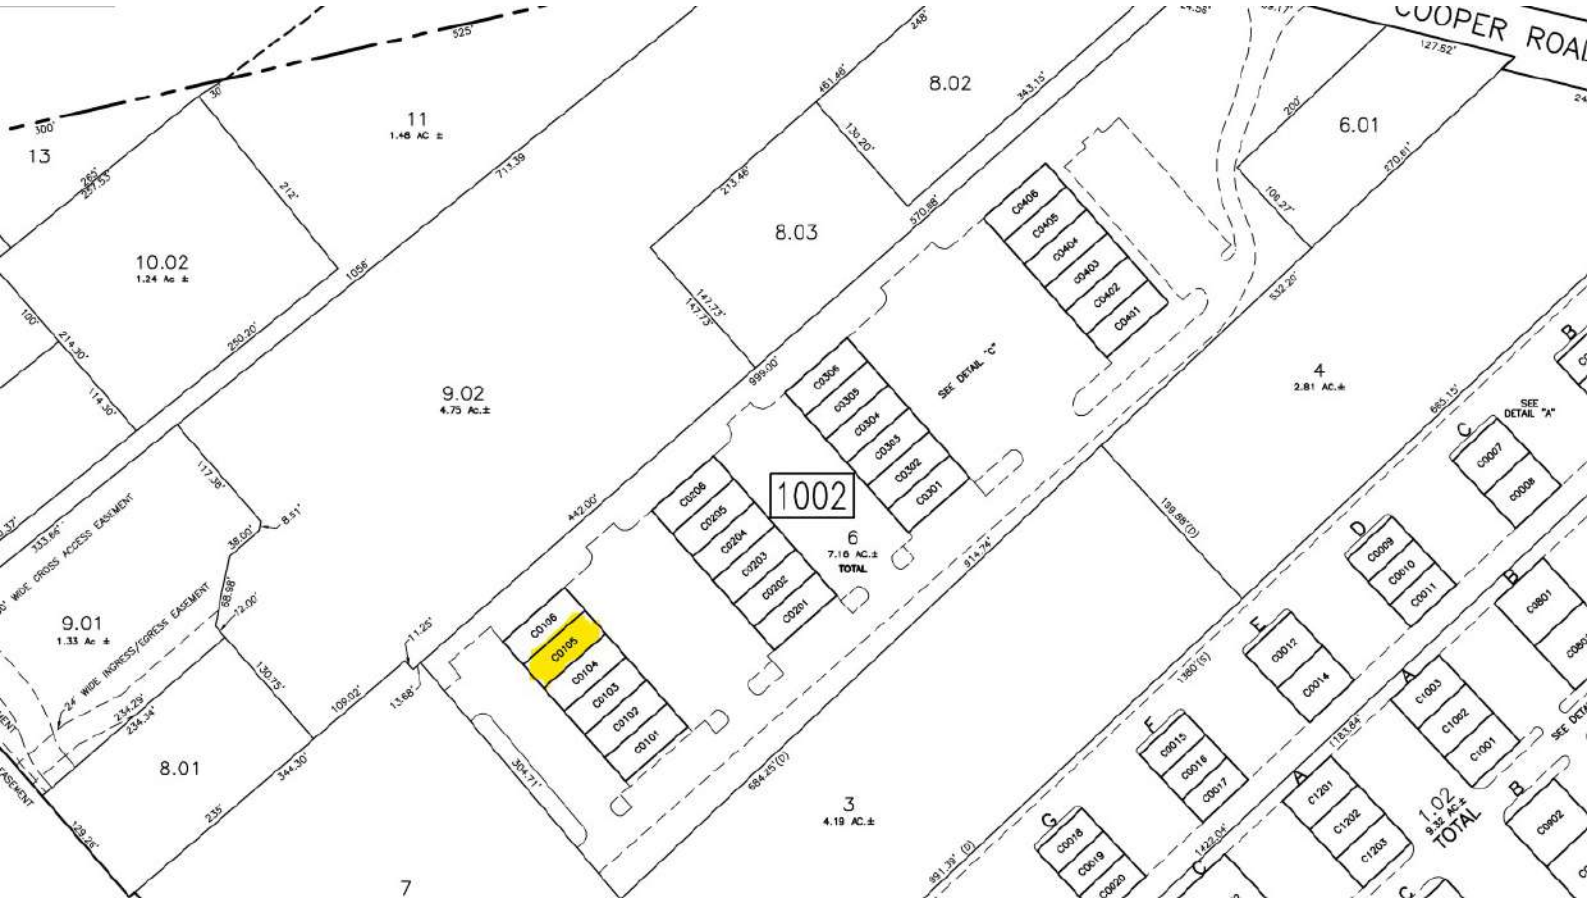
COOPER ROAD
1002
13
10.02
1.24 Ac ±
11
1.48 AC ±
9.02
4.75 Ac.±
9.01
1.33 Ac ±
8.01
7
8.02
8.03
6
7.16 AC.±
TOTAL
SEE DETAIL "C"
3
4.19 AC.±
6.01
4
2.81 AC.±
SEE DETAIL "A"
1.02
9.32 AC.±
TOTAL
24' WIDE INGRESS/EGRESS EASEMENT
C0106
C0105
C0104
C0103
C0102
C0101
C0206
C0205
C0204
C0203
C0202
C0201
C0306
C0305
C0304
C0303
C0302
C0301
C0406
C0405
C0404
C0403
C0402
C0401
C0007
C0008
C0009
C0010
C0011
C0012
C0014
C0015
C0016
C0017
C0018
C0019
C0020
C1003
C1002
C1001
C1201
C1202
C1203
C0801
C0802