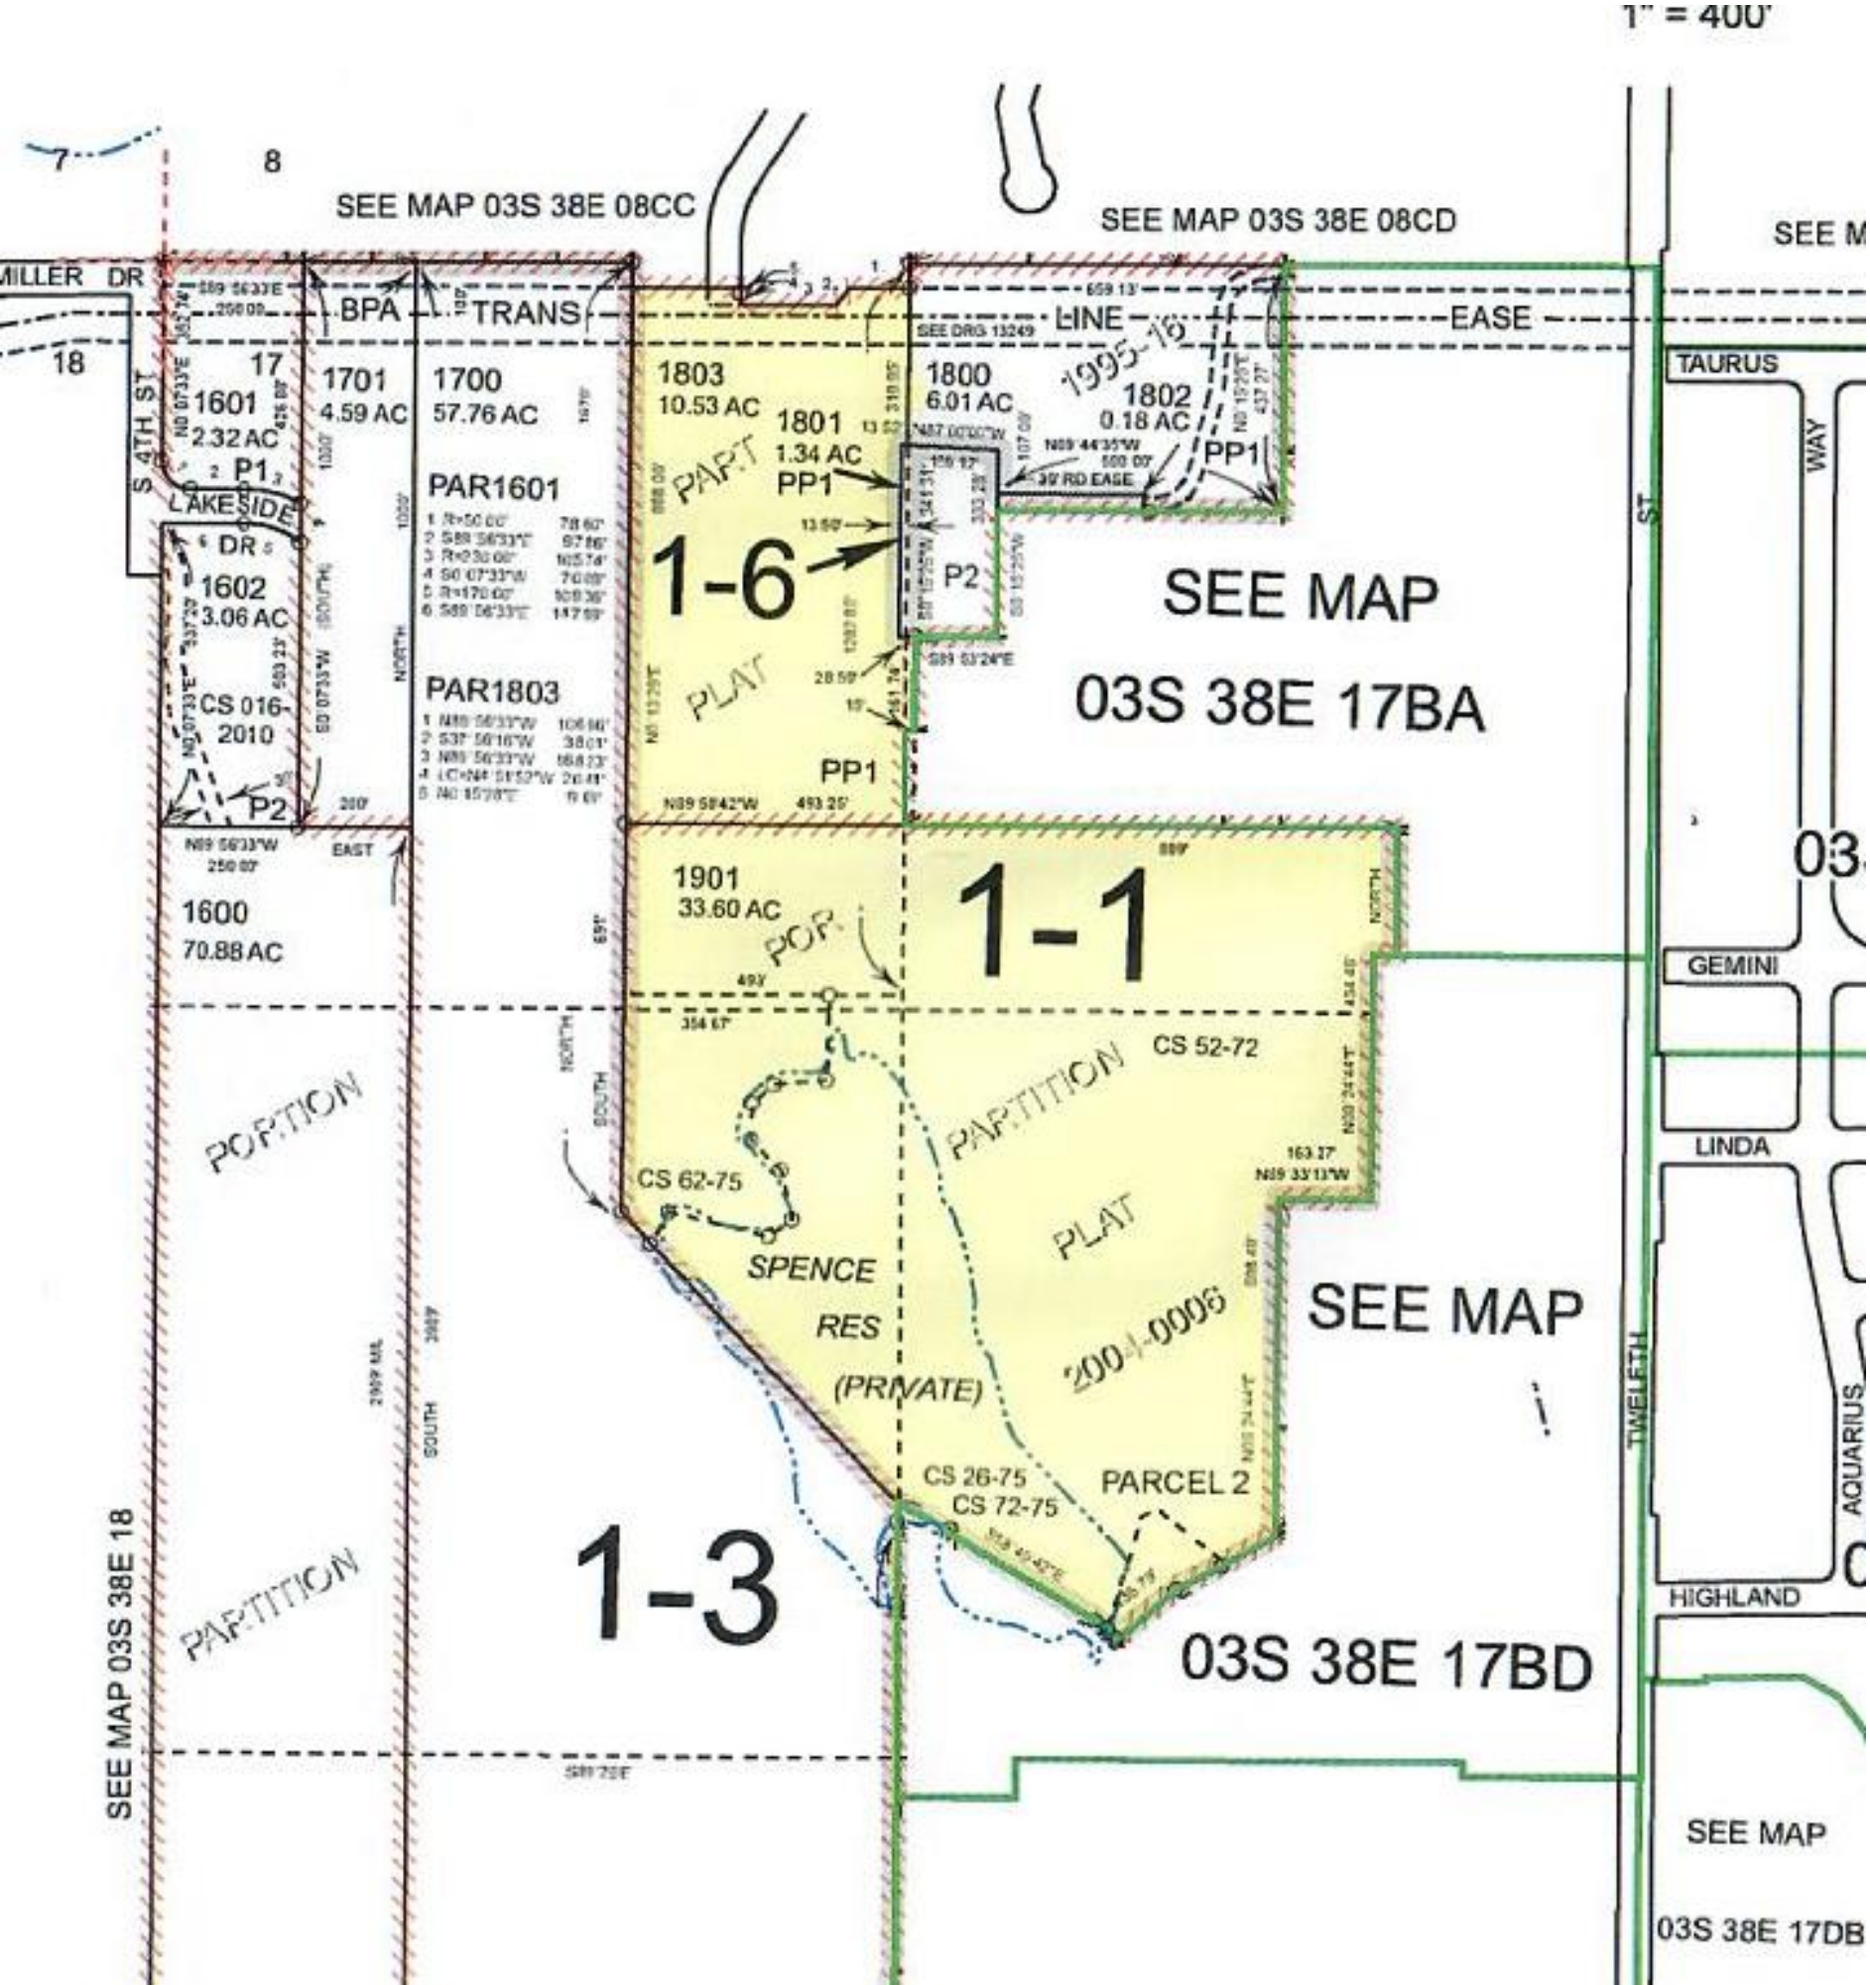

1" = 400'
SEE MAP 03S 38E 08CC
SEE MAP 03S 38E 08CD
SEE MAP 03S 38E 17BA
SEE MAP 03S 38E 17BD
SEE MAP 03S 38E 18
SEE MAP
MILLER DR
BPA
TRANS
LINE
EASE
S 4TH ST
LAKESIDE DR
1601
2.32 AC
1701
4.59 AC
1700
57.76 AC
1803
10.53 AC
1801
1.34 AC
1800
6.01 AC
1802
0.18 AC
1995-16
PP1
P1
P2
PAR1601
PAR1803
1602
3.06 AC
CS 016-2010
1600
70.88 AC
1901
33.60 AC
1-6
1-1
1-3
PART
PLAT
POR
PORTION
PARTITION
CS 52-72
CS 62-75
SPENCE
RES
(PRIVATE)
PLAT
2004-0006
CS 26-75
CS 72-75
PARCEL 2
TAURUS
WAY
GEMINI
LINDA
HIGHLAND
TWELFTH
AQUARIUS
03S 38E 17DB